
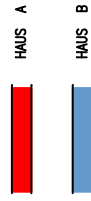
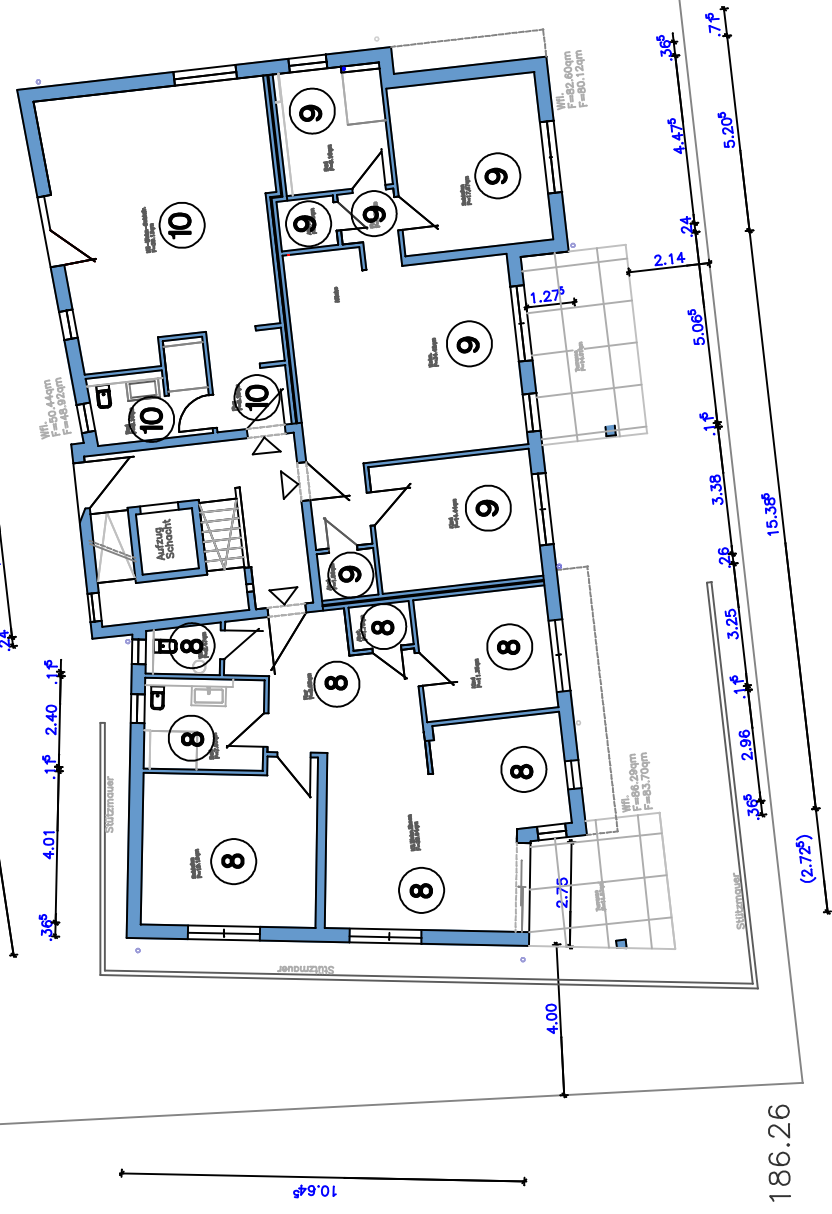
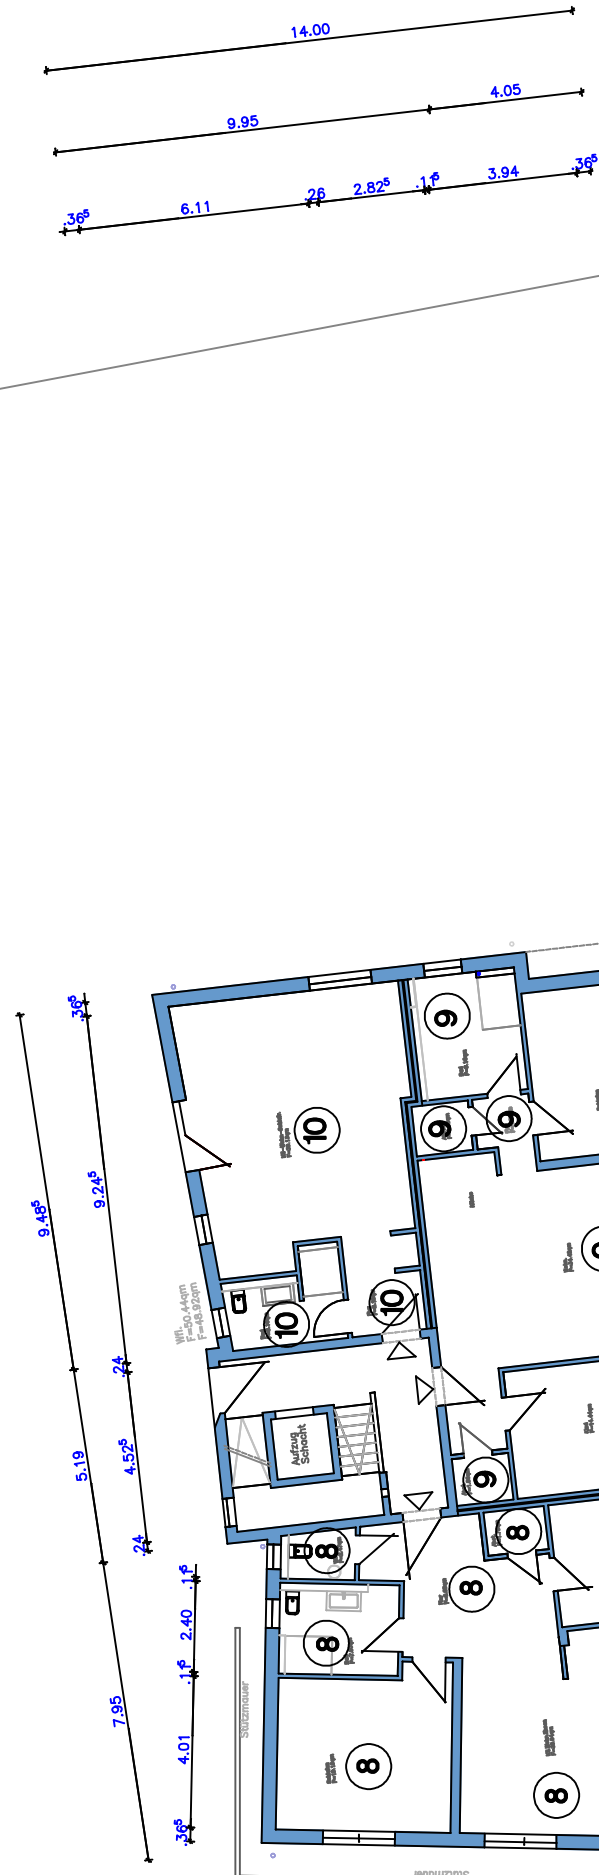
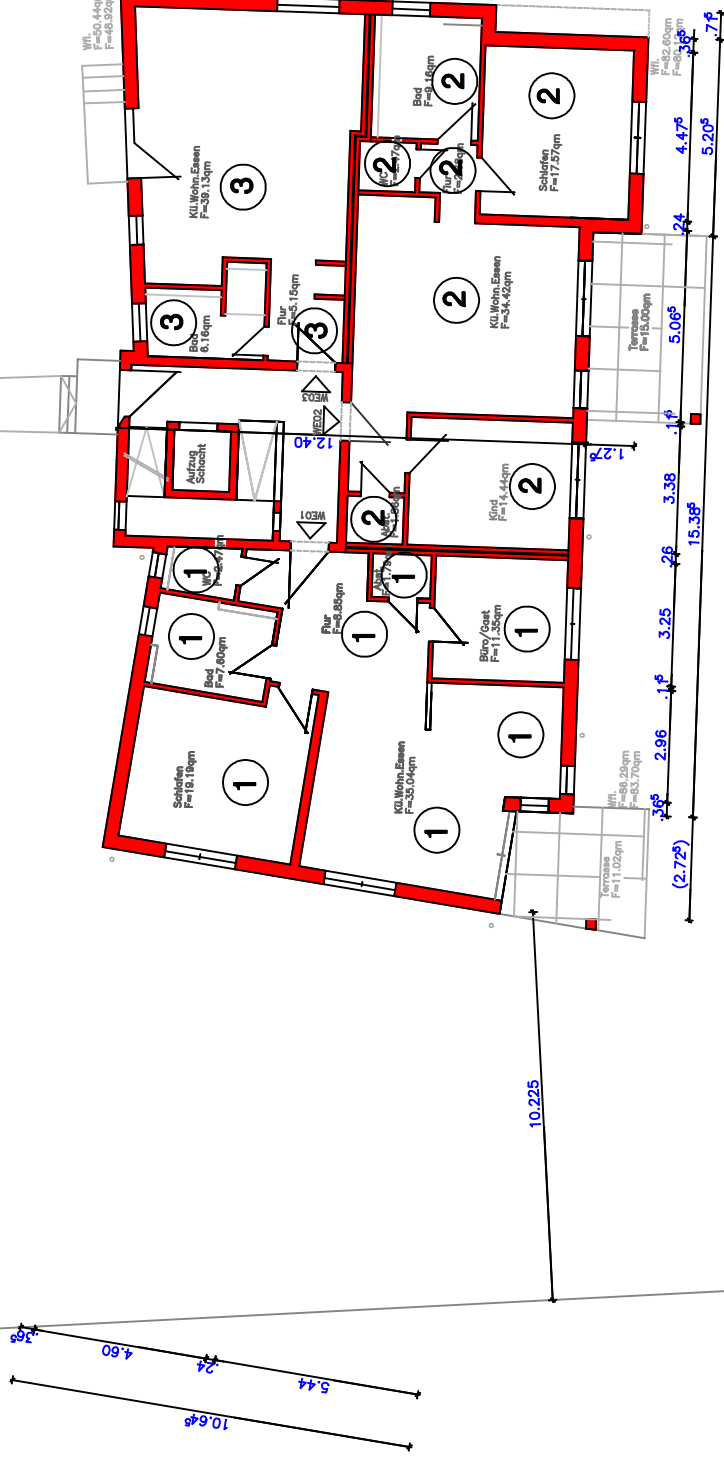


Erdgeschoss

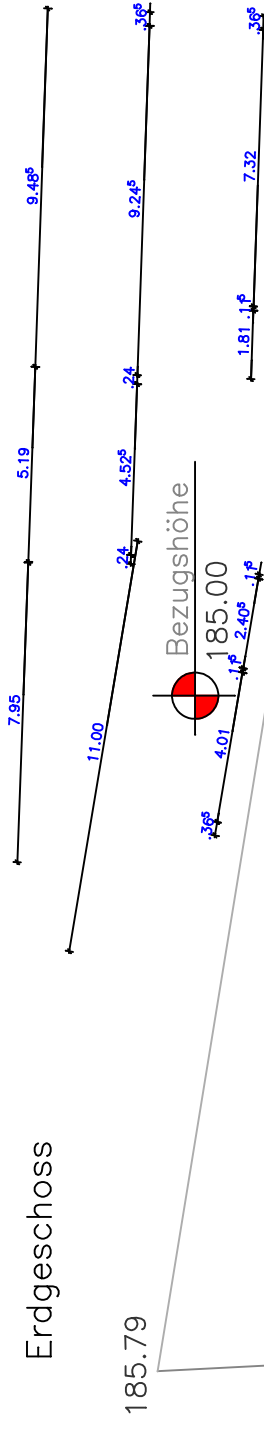

Fa. FBT Bauträger GmbH
Volker Buhholz + Andreas Wagner
Wersauer Weg 13
64405 Fischbachtal

architekturbüro hözel
donaustrasse 10
64572 büttelborn
tel. 06152 52277
r.hoelzel@t-online.de

06.04.2021	DIN A3	M 1 / 200
------------	--------	-----------

Datum :	Tekstur :
---------	-----------

ABGESCHLOSSENHEIT

ERDGESCHOSS

Projekt:

Errichtung 2 Wohnhäuser

Z x / Wohneinheiten

FLNr.: Flur 01 Nr. 54/3
Am Schloßberg

Stadt/Dem.: 64405 Fischbachtal
Niederrhein

Study Center: **Niederhausein**

Author:

.....

.....

Fa. FBT Bauträger GmbH
Volker Buhholz + Andreas Wagner

Wersauer Weg 13

Architekt : 64405 Fischbachtal

1. Introduction

architekturbüro hölzel
donnaustrasse 10

64572 büttelborn
td 06152 52277

tel. 00132 32211
r haez@t-online.de

06.04.2021	DIN A3	M 1/ 200
------------	--------	----------